

1700, Rue Setlakwe  
 Theftord Mines (QC) G6G 8B2  
 CANADA  
 www.technopieux.com

**CONFIDENTIEL**  
 LES INFORMATIONS CONTENUES DANS  
 CE DOCUMENT SONT L'UNIQUE  
 PROPRIÉTÉ DE TECHNO PIEUX INC.  
 TOUTE REPRODUCTION ENTIÈRE, OU EN  
 PARTIE SANS LA PERMISSION ÉCRITE  
 DE TECHNO PIEUX INC., EST INTERDITE.

REVISIONS

DATE	DESCRIPTION	REV.
2013/06/27	Révision du tableau de capacité	1
2020/10/27	Mise à jour générale du dessin	2
		3
		4
		5

Client :

Adresse client :

CE DOCUMENT  
N'EST PAS POUR  
CONSTRUCTION



Projet :

Dessin :  
**Techno Pieux simple hélice  
 Modèle P4HD**

Approuvé par :

Date : 2011/10/31      Échelle : N/A

No dessin : P4HD-Rev2      # Page : FEUILLE 1 DE 1

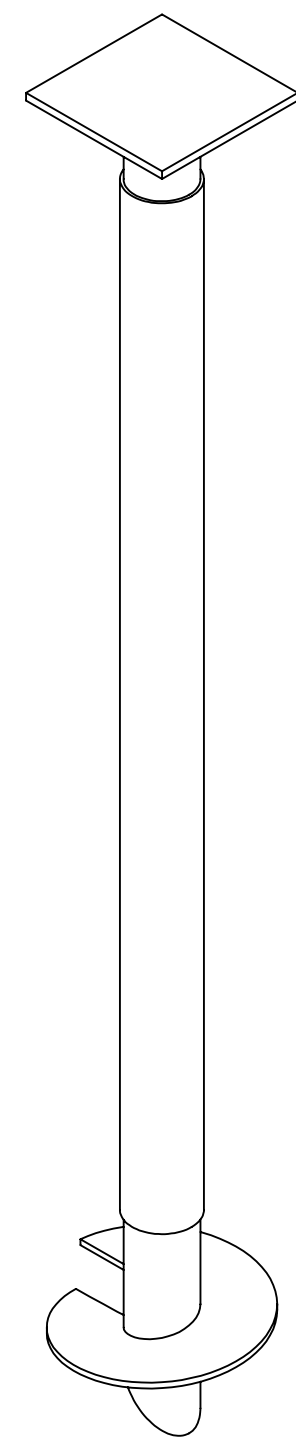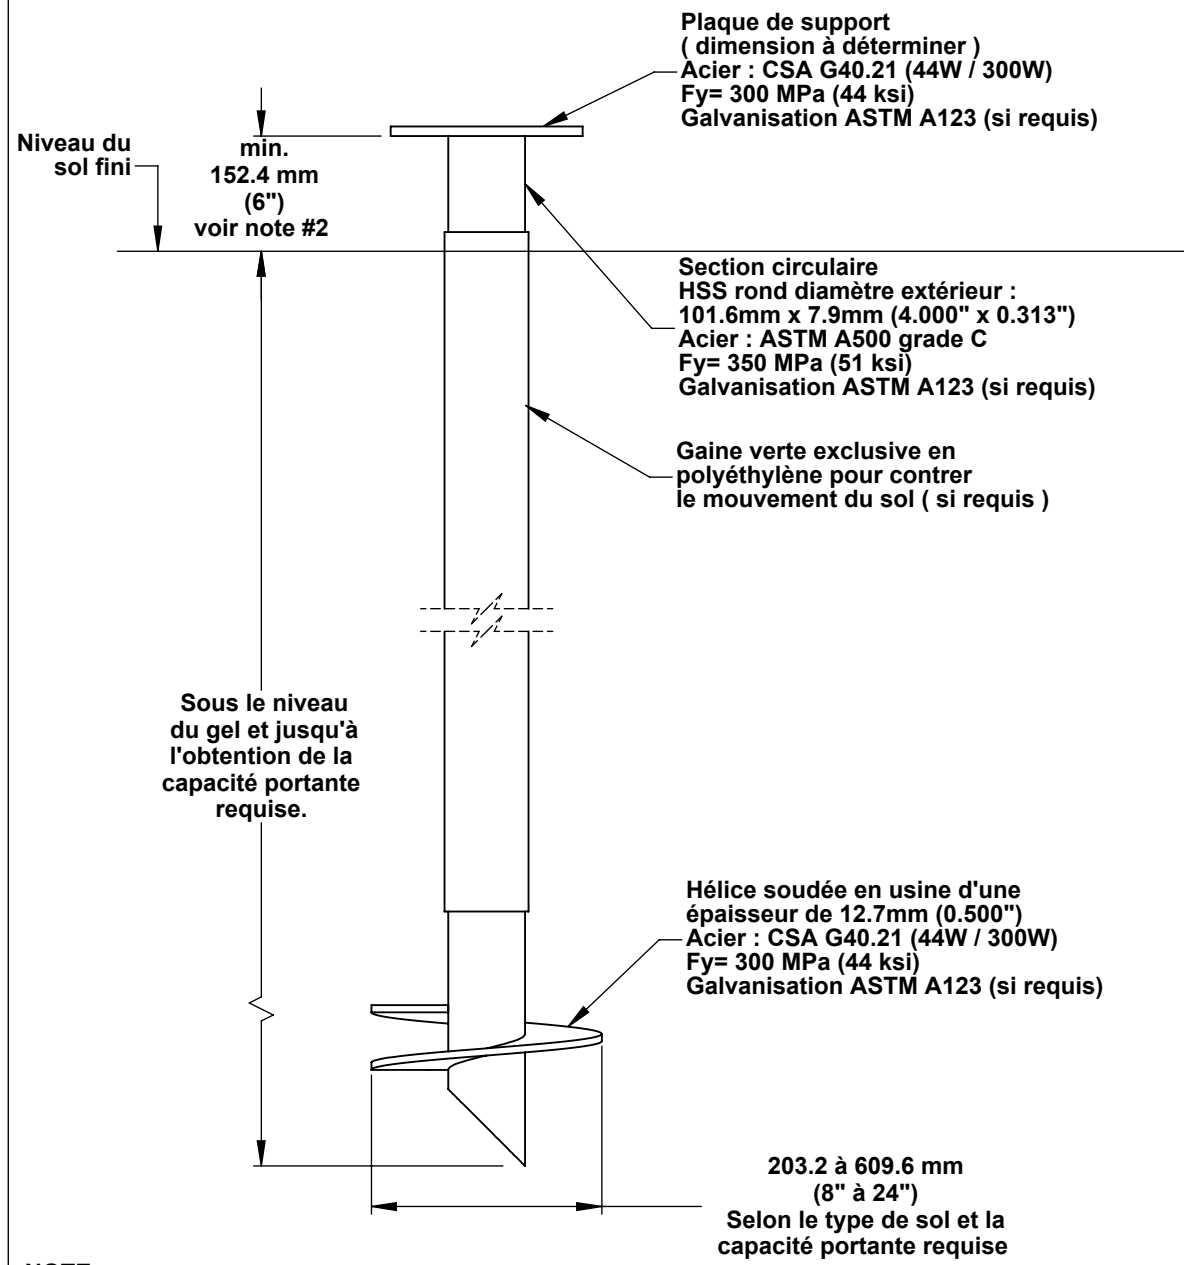

- NOTE:**
1. Le concepteur doit se référer au tableau de sélection pour la capacité portante des Techno Pieux.
  2. La hauteur minimale inscrite au plan est applicable pour des applications hors-sol uniquement.